




VYPRACOVAL:	ZODP.PROJEKTANT	StVS- servicing s.r.o PARTIZÁNSKA CESTA 5 974 00 BANSKÁ BYSTRICA	
FUKASOVÁ MARIANNA	FUKASOVÁ MARIANNA	C.ZÁKAZKY	102-02/21-2022
OBECNÝ ÚRAD: BACÚCH	KRAJ: BANSKOBYSTRICKÝ	STUPEN	DUR
OBVODNÝ ÚRAD: BREZNO	INVESTOR: OBEC BACÚCH	DÁTUM	05/2022
NÁZOV STAVBY BACÚCH IBV NOVÁ ULICA		FORMÁT	2A4
		ARCH.CÍSLO	2442
		MIERKA:	C.PRÍLOHY:
PRÍLOHA KATASTRÁLNA MAPA		1 : 1000	C

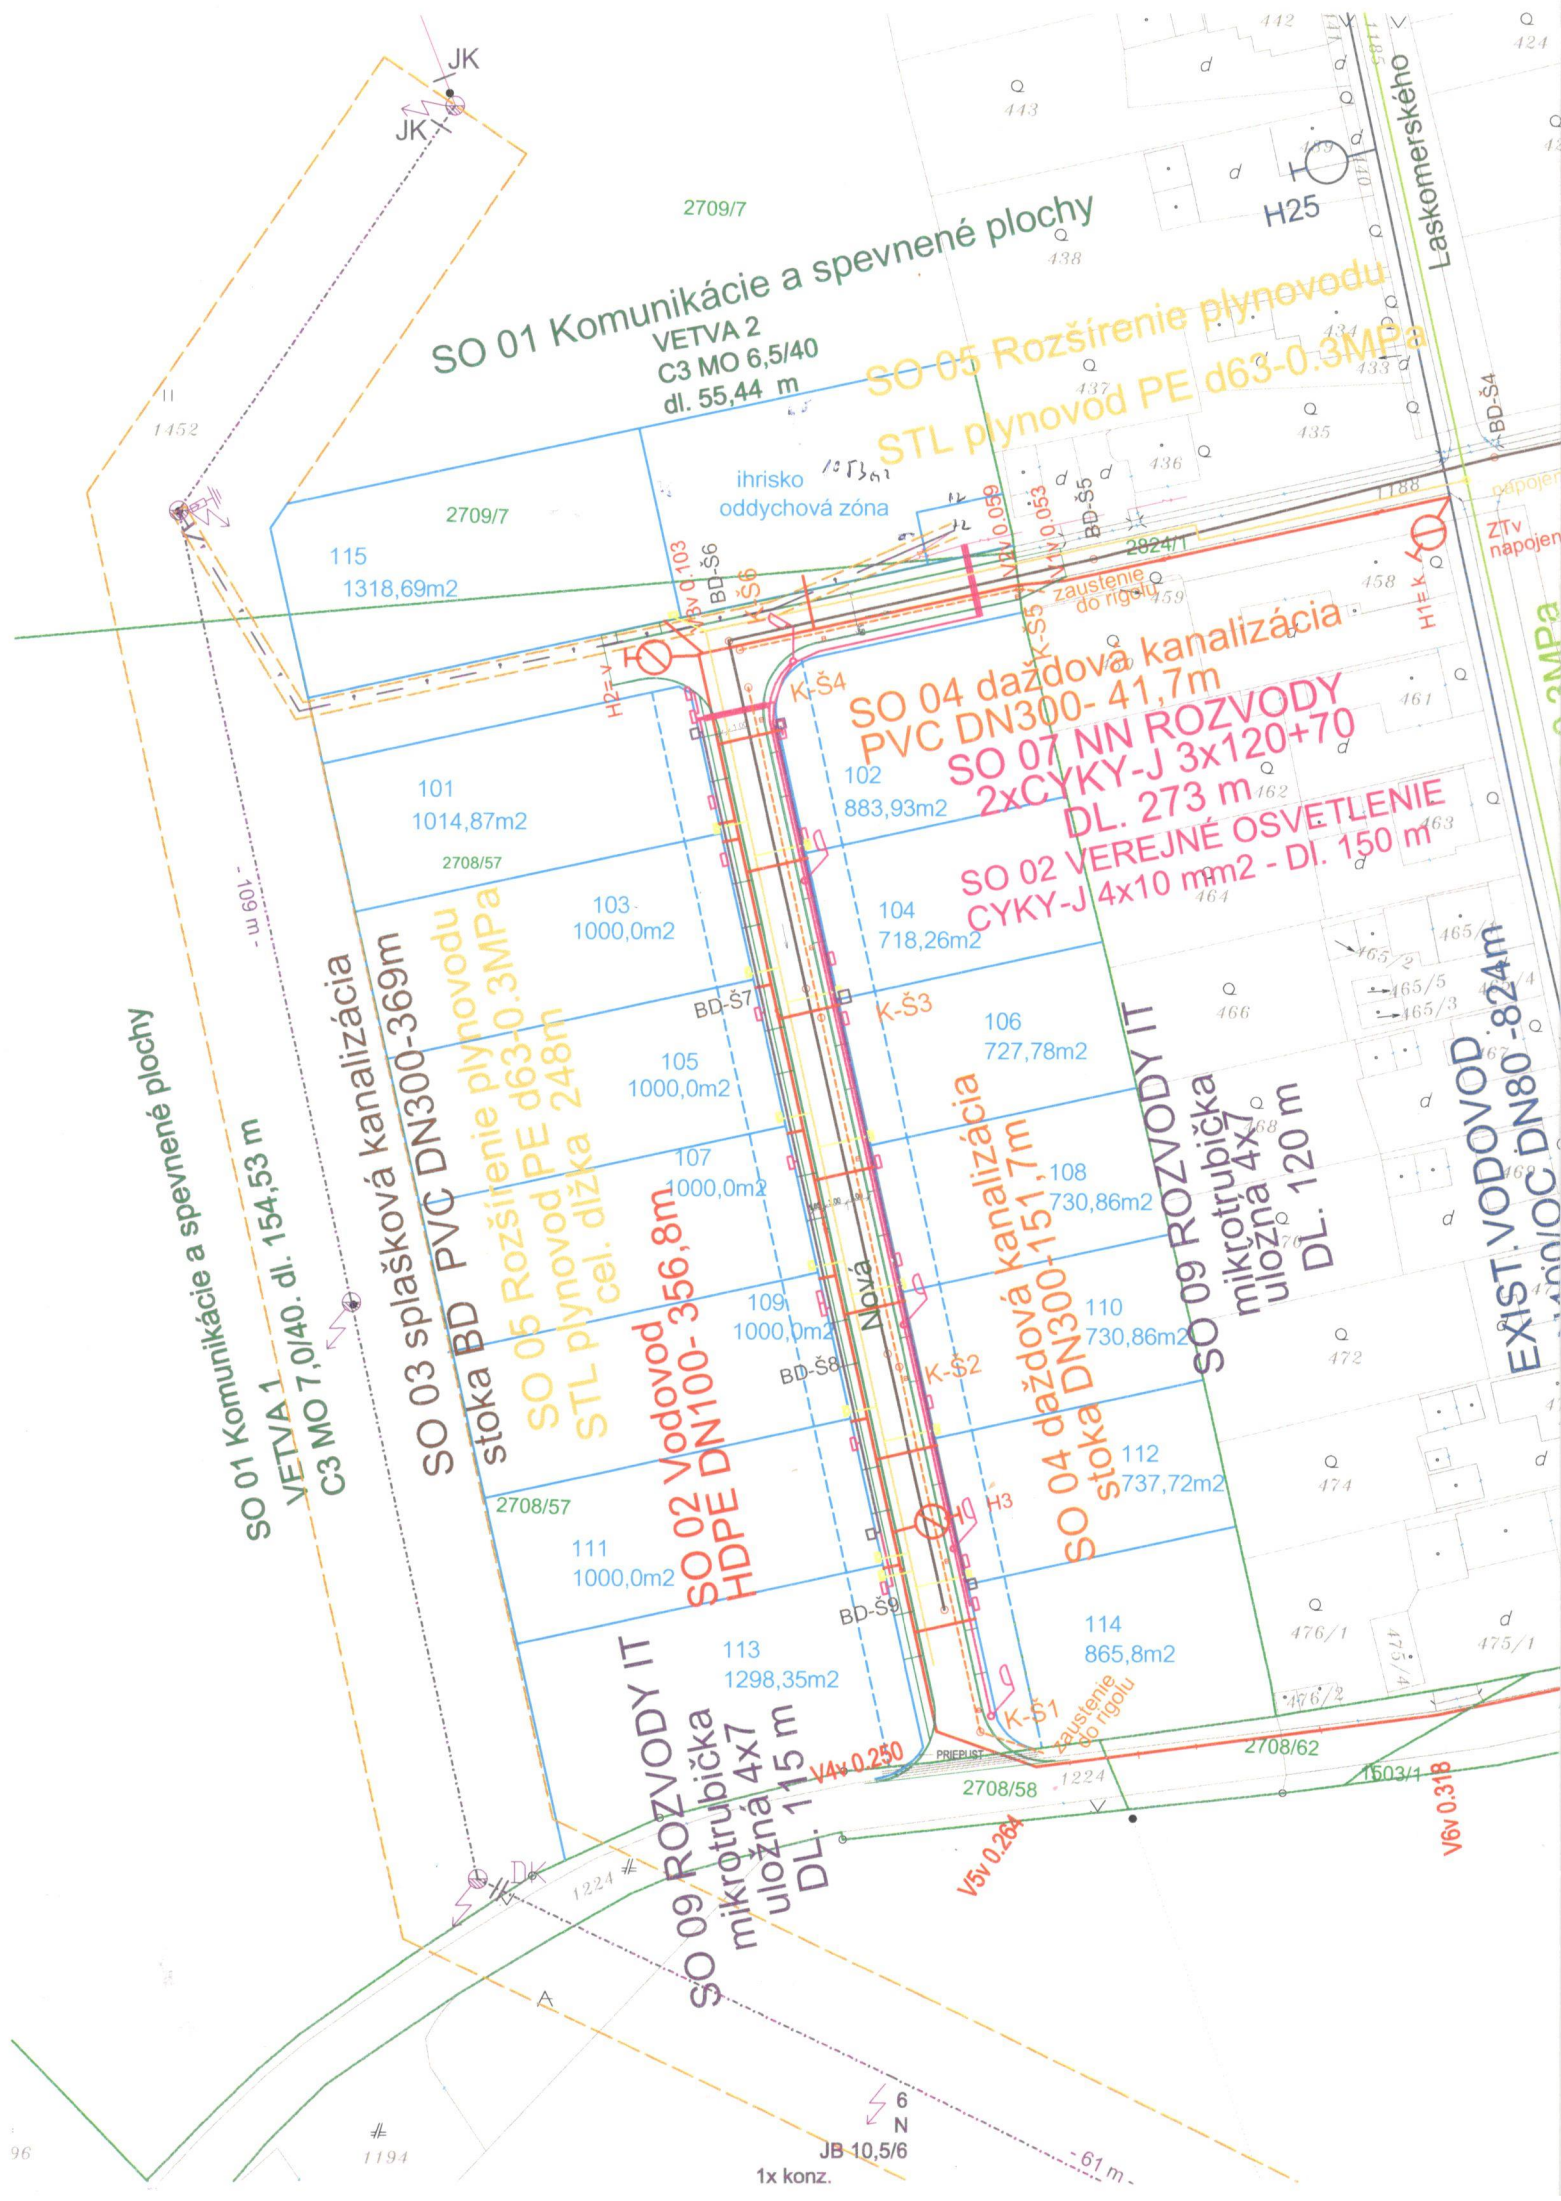

SO 01 Komunikácie a spevnené plochy
 VETVA 2
 C3 MO 6,5/40
 dl. 55,44 m

SO 05 Rozšírenie plynovodu
 STL plynovod PE d63-0.3MPa

SO 04 dažďová kanalizácia
 PVC DN300- 41,7m

SO 07 NN ROZVODY
 2xCYKY-J 3x120+70
 DL. 273 m

SO 02 VEREJNÉ OSVETLENIE
 CYKY-J 4x10 mm² - DL. 150 m

SO 03 splašková kanalizácia
 stoka BD PVC DN300-369m

SO 05 Rozšírenie plynovodu
 STL plynovod PE d63-0.3MPa
 cel. dĺžka 248m

SO 02 Vodovod
 HDPE DN100- 356,8m

SO 04 dažďová kanalizácia
 stoka DN300-151,7m

SO 09 ROZVODY IT
 mikrotrubička
 uložná 4x7
 DL. 120 m

EXIST. VODOVOD DN80-824m
 mikrotrubička DN100-824m

SO 01 Komunikácie a spevnené plochy
 VETVA 1
 C3 MO 7,0/40. dl. 154,53 m

SO 09 ROZVODY IT
 mikrotrubička
 uložná 4x7
 DL. 115 m

Názov

Banskobystrický > Brezno > Bacúch > k.ú. Bacúch



Vytlačené z aplikácie Mapový klient ZBGIS. Nepoužiteľné na právne úkony.

(1/1)

Meranie a grafické znázornenie je len informatívne a je nepoužiteľné na vytýčenie hraníc pozemkov a osadenie stavieb na pozemky.

Vytýčenie hraníc pozemkov a osadenie stavieb na pozemky môže vykonať len odborne spôsobilá osoba.