


Legenda:

- 26 stav katastra nehnuteľnosti – vrstva KLDAPAR (hranice a čísla parcel registra C –KN)
- stav katastra nehnuteľnosti – vrstva ZAPPAR (hranice parcel registra C –KN)
- cesta, chodník a iný polohopisný prvok
- plot kovový
- info zdokres – hrobove miesta
- V tr. travnatý porast
- 627.84 výška bodu
- x značka bodu

POZNÁMKA:

Projekt je vypracovaný pre stavebné povolenie a nenahradza realizačný projekt!!!

ZODP. PROJEKTANT	VYPRACOVAV	KRESIL	KONSTRUKT. STEEL.s.r.o. Režusová č.51 Brezno 977 01 IČ. 048/6115400
Ing. P.Soboka	Ing. A.Rosik	Lucas Murín	
0917 281 078			
INVESTOR:	Obecný úrad Boouň, Hlavná 279/43, 976 64 Boouň		
STAVBA:	Chodník (novostavba)		
OBSAH:	Výškopis a polohopis		ČÍS. VÝKRESU 1.
			1:200

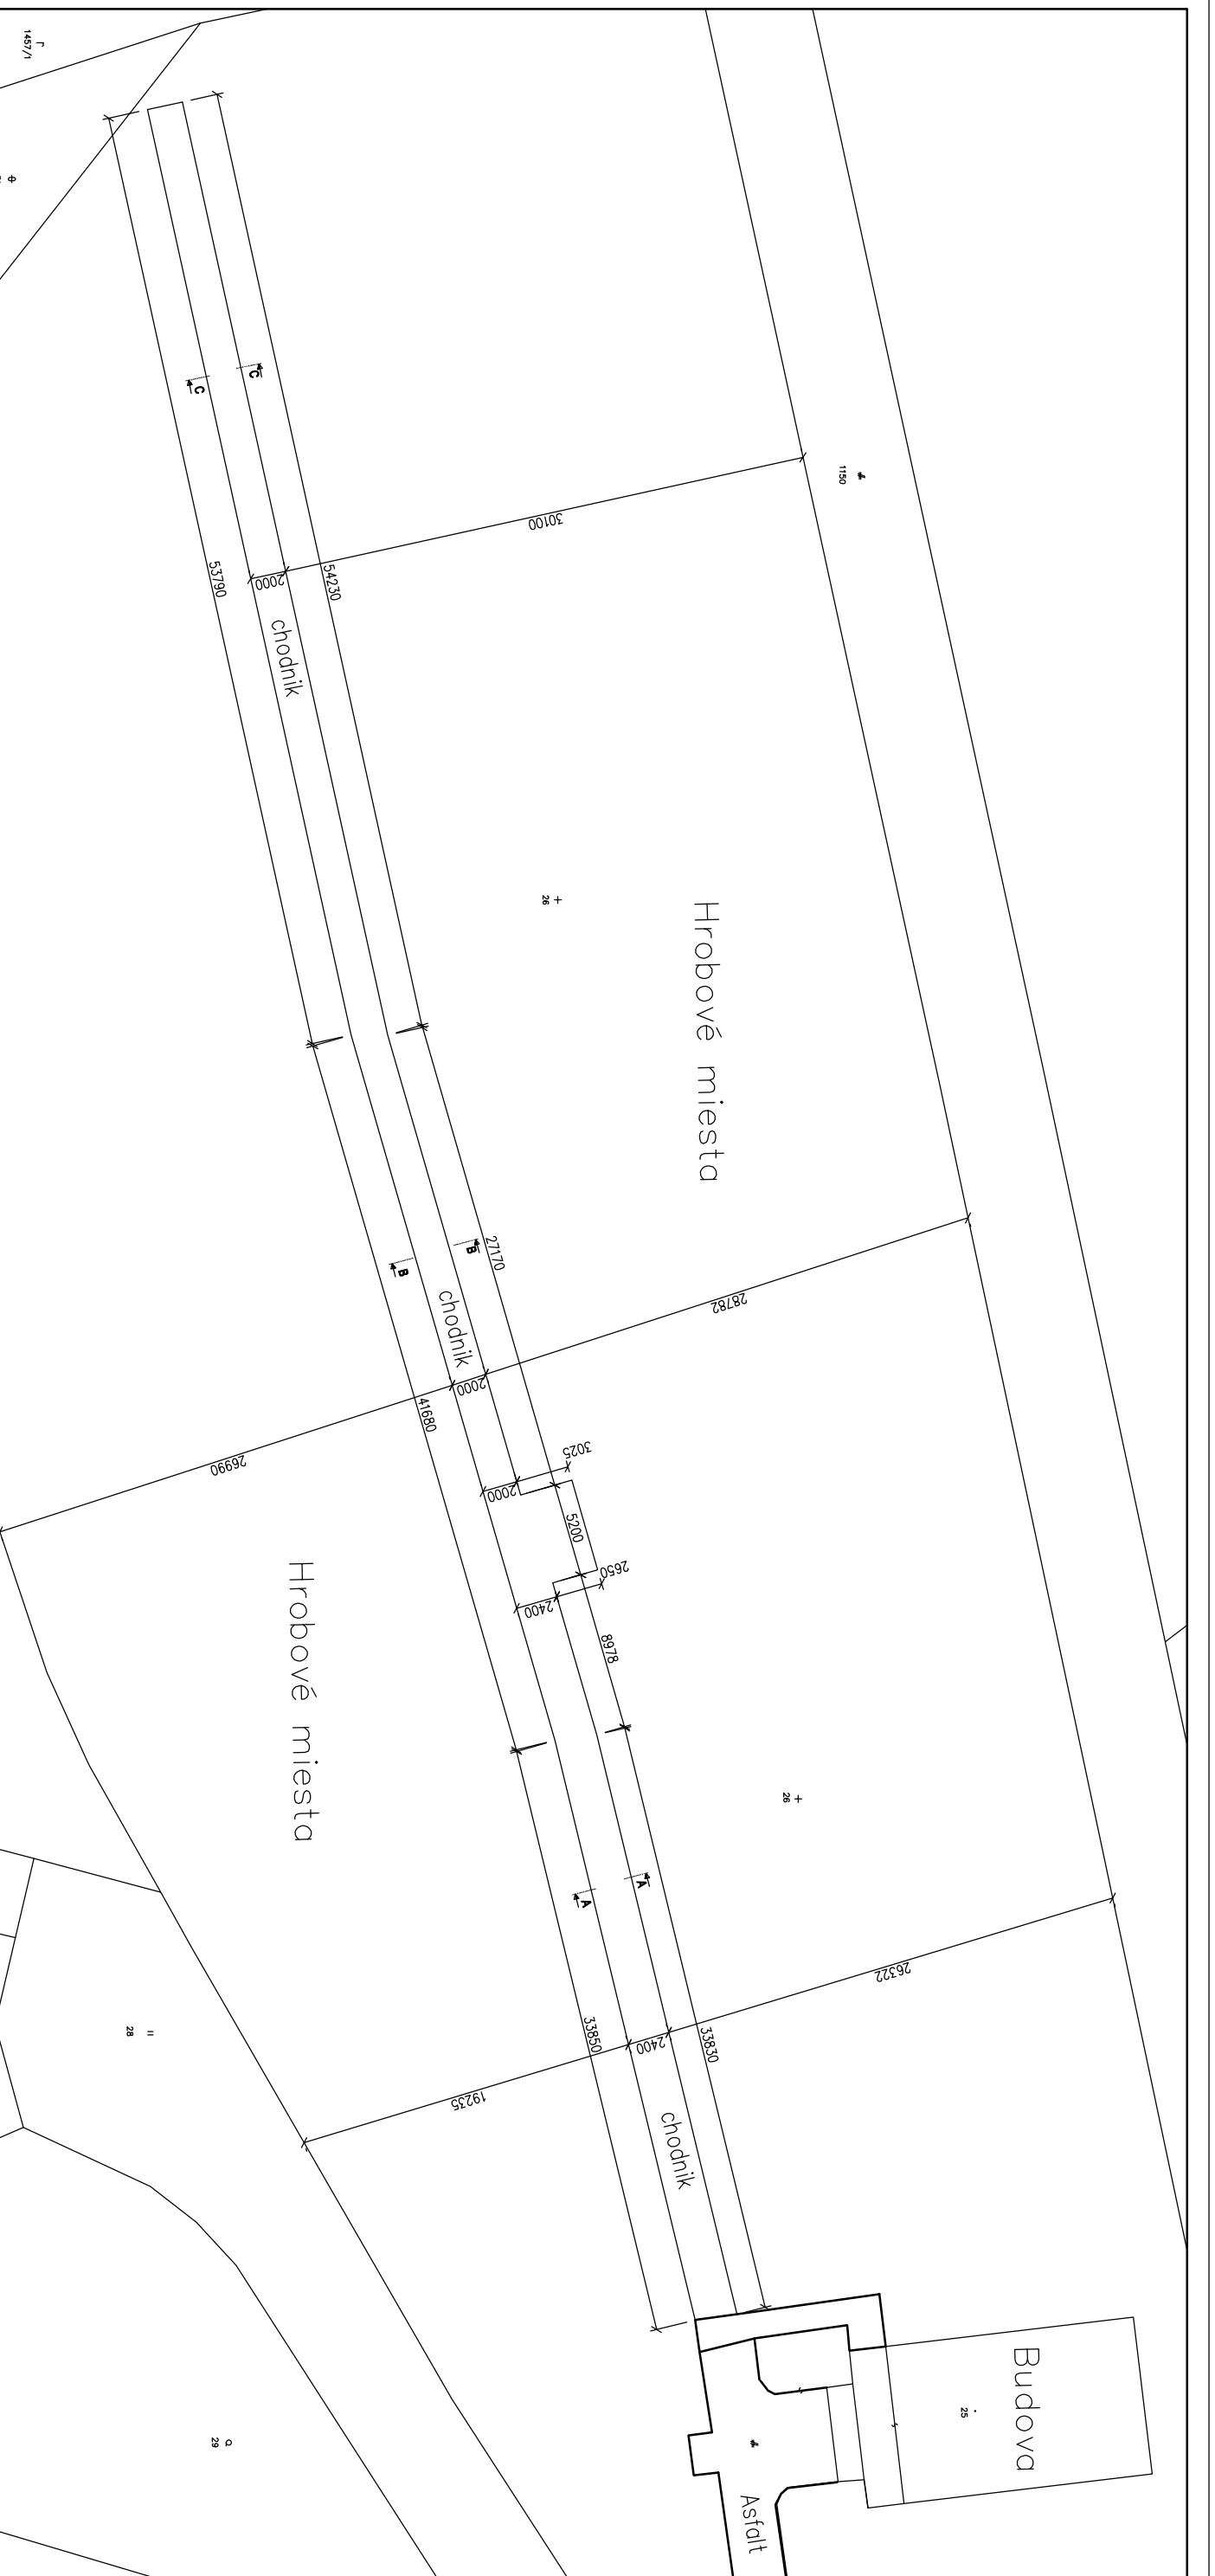


LEGENDA:

— OBRYSOVÁ HRANA CHODNIKA


POZNÁMKA:

Projekt je vypracovaný pre stavebné povolenie a nenanrádza realizačný projekt!!!

ZODP. PROJEKTANT	VYPRACOVAL	KRESIL	KONSTRUKT. STIELELS.r.o. Režisová č.51 Brezno 977 01 IČ. 048/6115400
Ing. P.Saboka	Ing. A.Rosič	Lucas Murín	
INVESTOR:	Obecný úrad Bacúch, Hlavná 279/43, 976 64 Bacúch		
STAVBA:	Chodník (novostavba)		
OBSAH:	Situácia ČÍS.VYKRESU 2.		
FORMÁT	2x44	DAŤUM	Marec 2020
STUPEŇ PROJEKTU	PROJEKT PRE STAVEBNÉ POVOLENIE	Č.ZAKAZKY	
		Č.KÓPJE	
		MERITKO	1:200

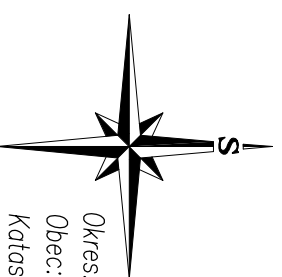

Okres: Brezno
Obec: Bacúch
Katastrálne územie: Bacúch

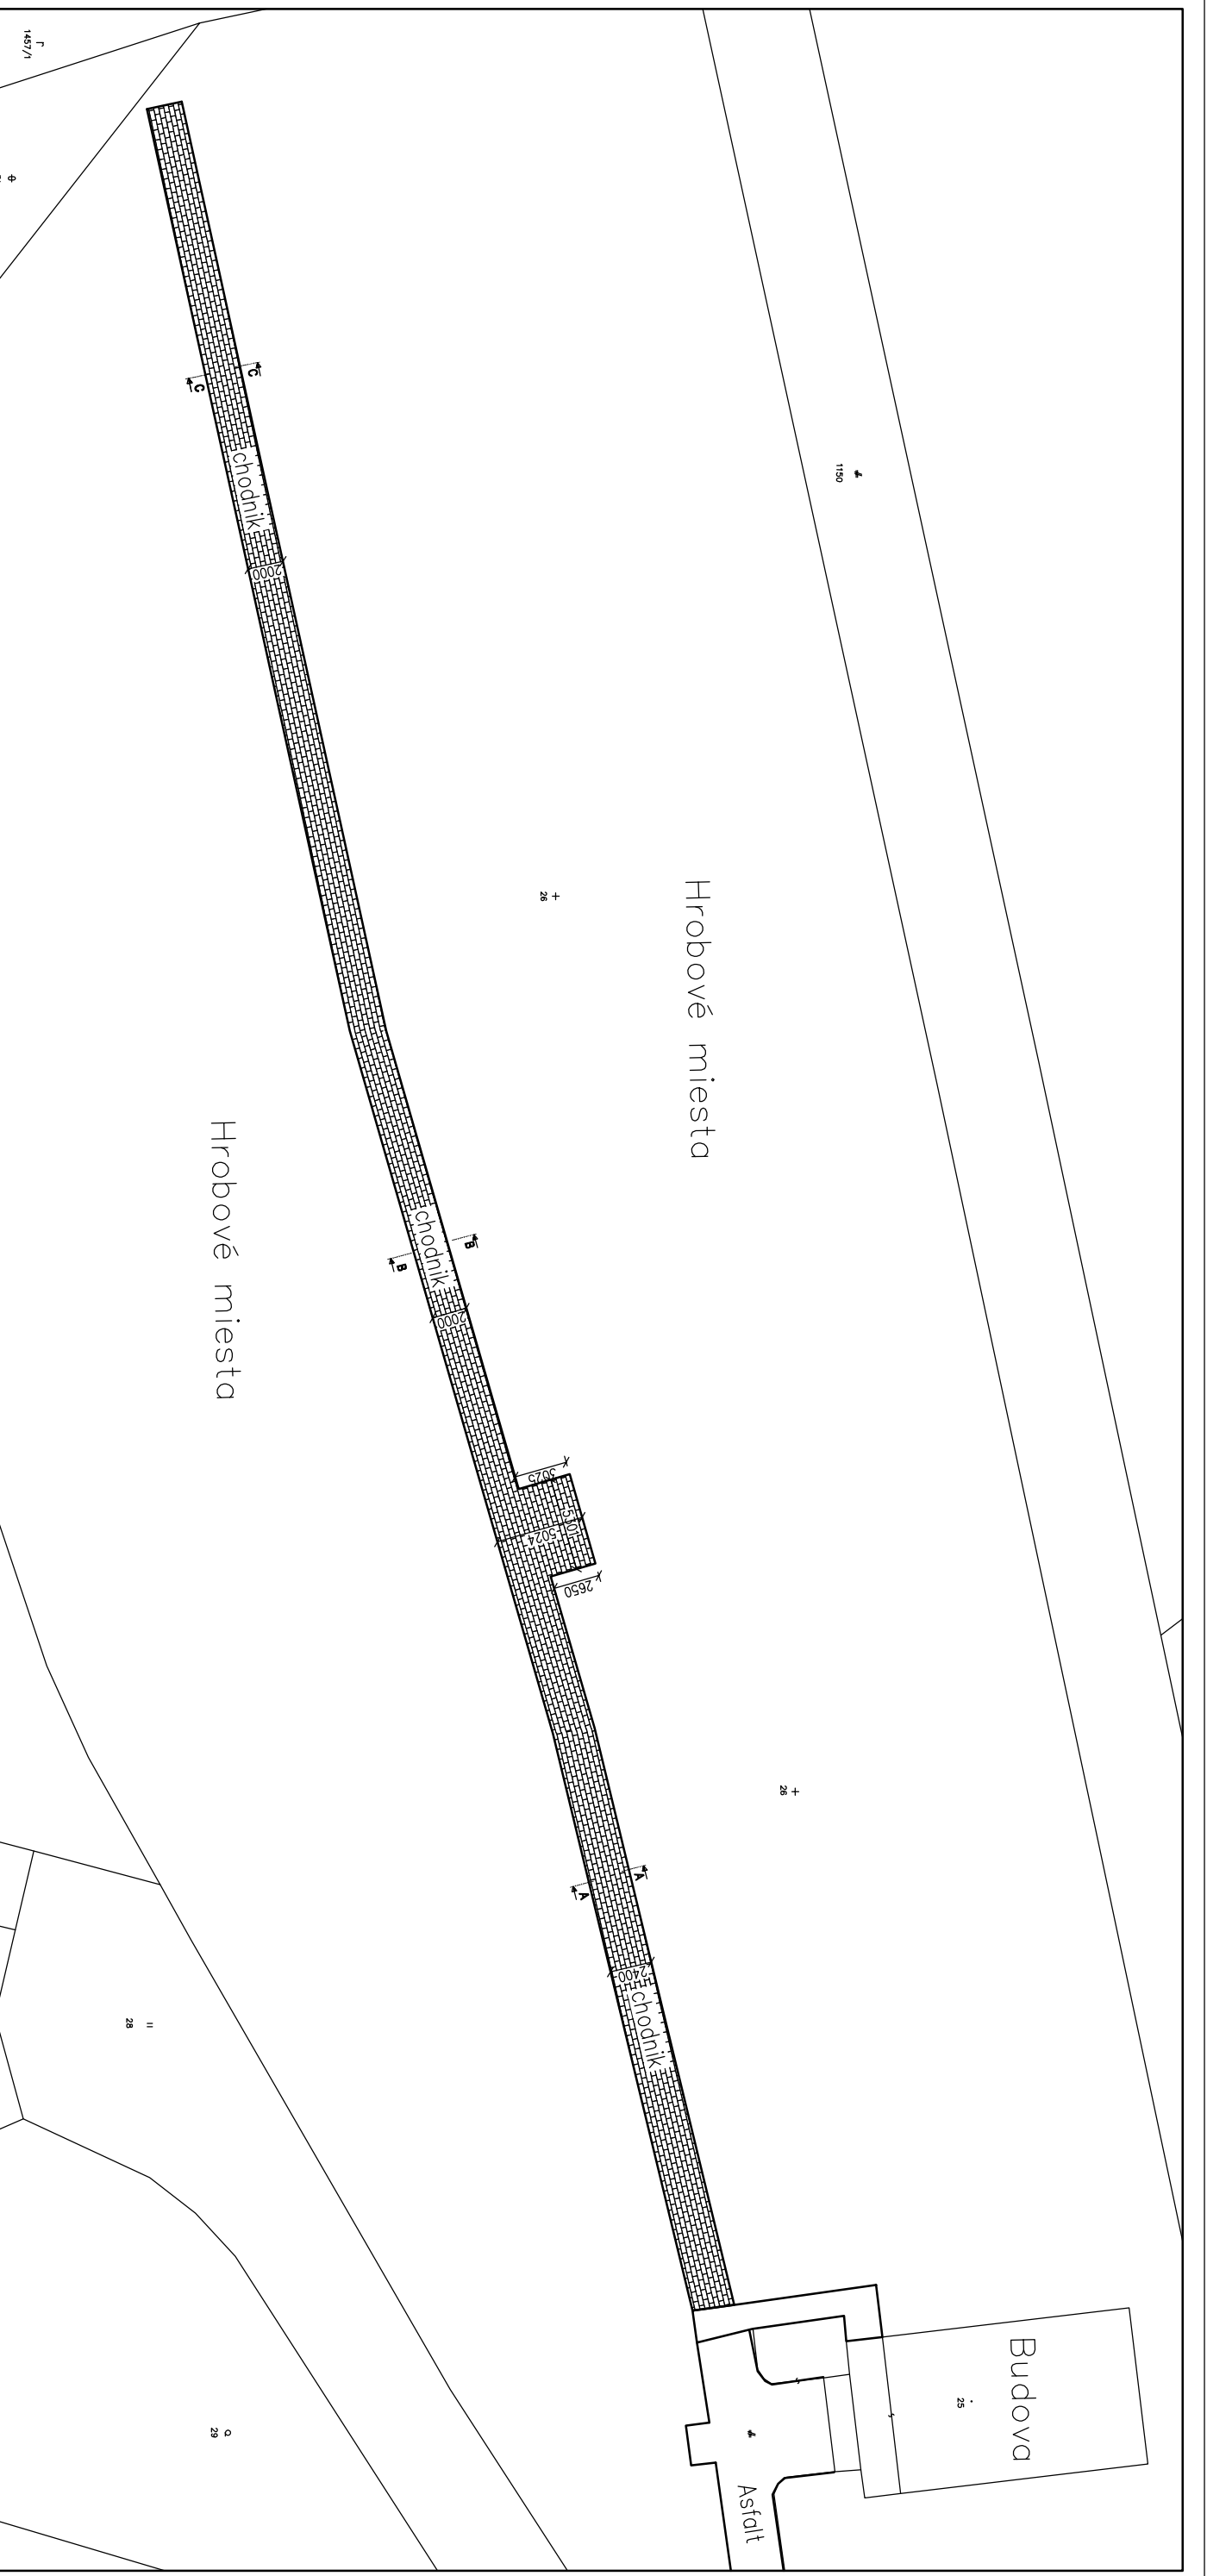

POZNÁMKA:


- Po obvode chodníka osadiť obrubníky bez presahu zvislo do betónového lôžka z polosušchej zemsy triedy B 15 hrúbky cca 150 až 200mm.
- Hrúbka štrkového lôžka pod chodník minimálne 30cm
- Frakcia kameniva štrkového lôžka 32–63
- Štrkovú vrstvu zhutniť!
- Hrúbka zhutnenej štrkovej vrstvy frakcie 0–32 nad štrkovým lôžkom minimálne 100mm
- Zmes jemného nezhutneného piesku nad zhutnenou pieskovou sutinou minimálne 30mm 0–4mm
- Škóry zámkovej dlažby je nutné vyplniť pieskom!


LEGENDA MATERIÁLOV:

- ASFALTOVÁ PLOCHA
- ZÁMKOVÁ DLAŽBA

POZNÁMKA:

Projekt je vypracovaný pre stavebné povolenie a nenaohrádza realizačný projekt!!!

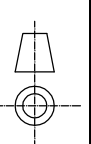ZODP. PROJEKTANT Ing. P. Soboka	VYPRACOVÁV Ing. A. Rosik	KRESIL Lucas Murín		KONSTRUKT STEEL s.r.o. Rázusová č.51 Brezno 977 01 IČ. 048/6115400	
INVESTOR: Obecný úrad Boouň, Hlavná 279/43, 976 64 Boouň	FORMÁT	2x44		DAŤUM	Marec 2020
STAVBA: Chodník (novostavba)	STUPEŇ PROJEKTU	PROJEKT PRE STAVEBNÉ POVOLENIE	Č. ZAKAZKY		
OBSAH: Pôdorys spevnenej plochy	MERITKO	1:200	ČÍS. VÝKRESU	3.	

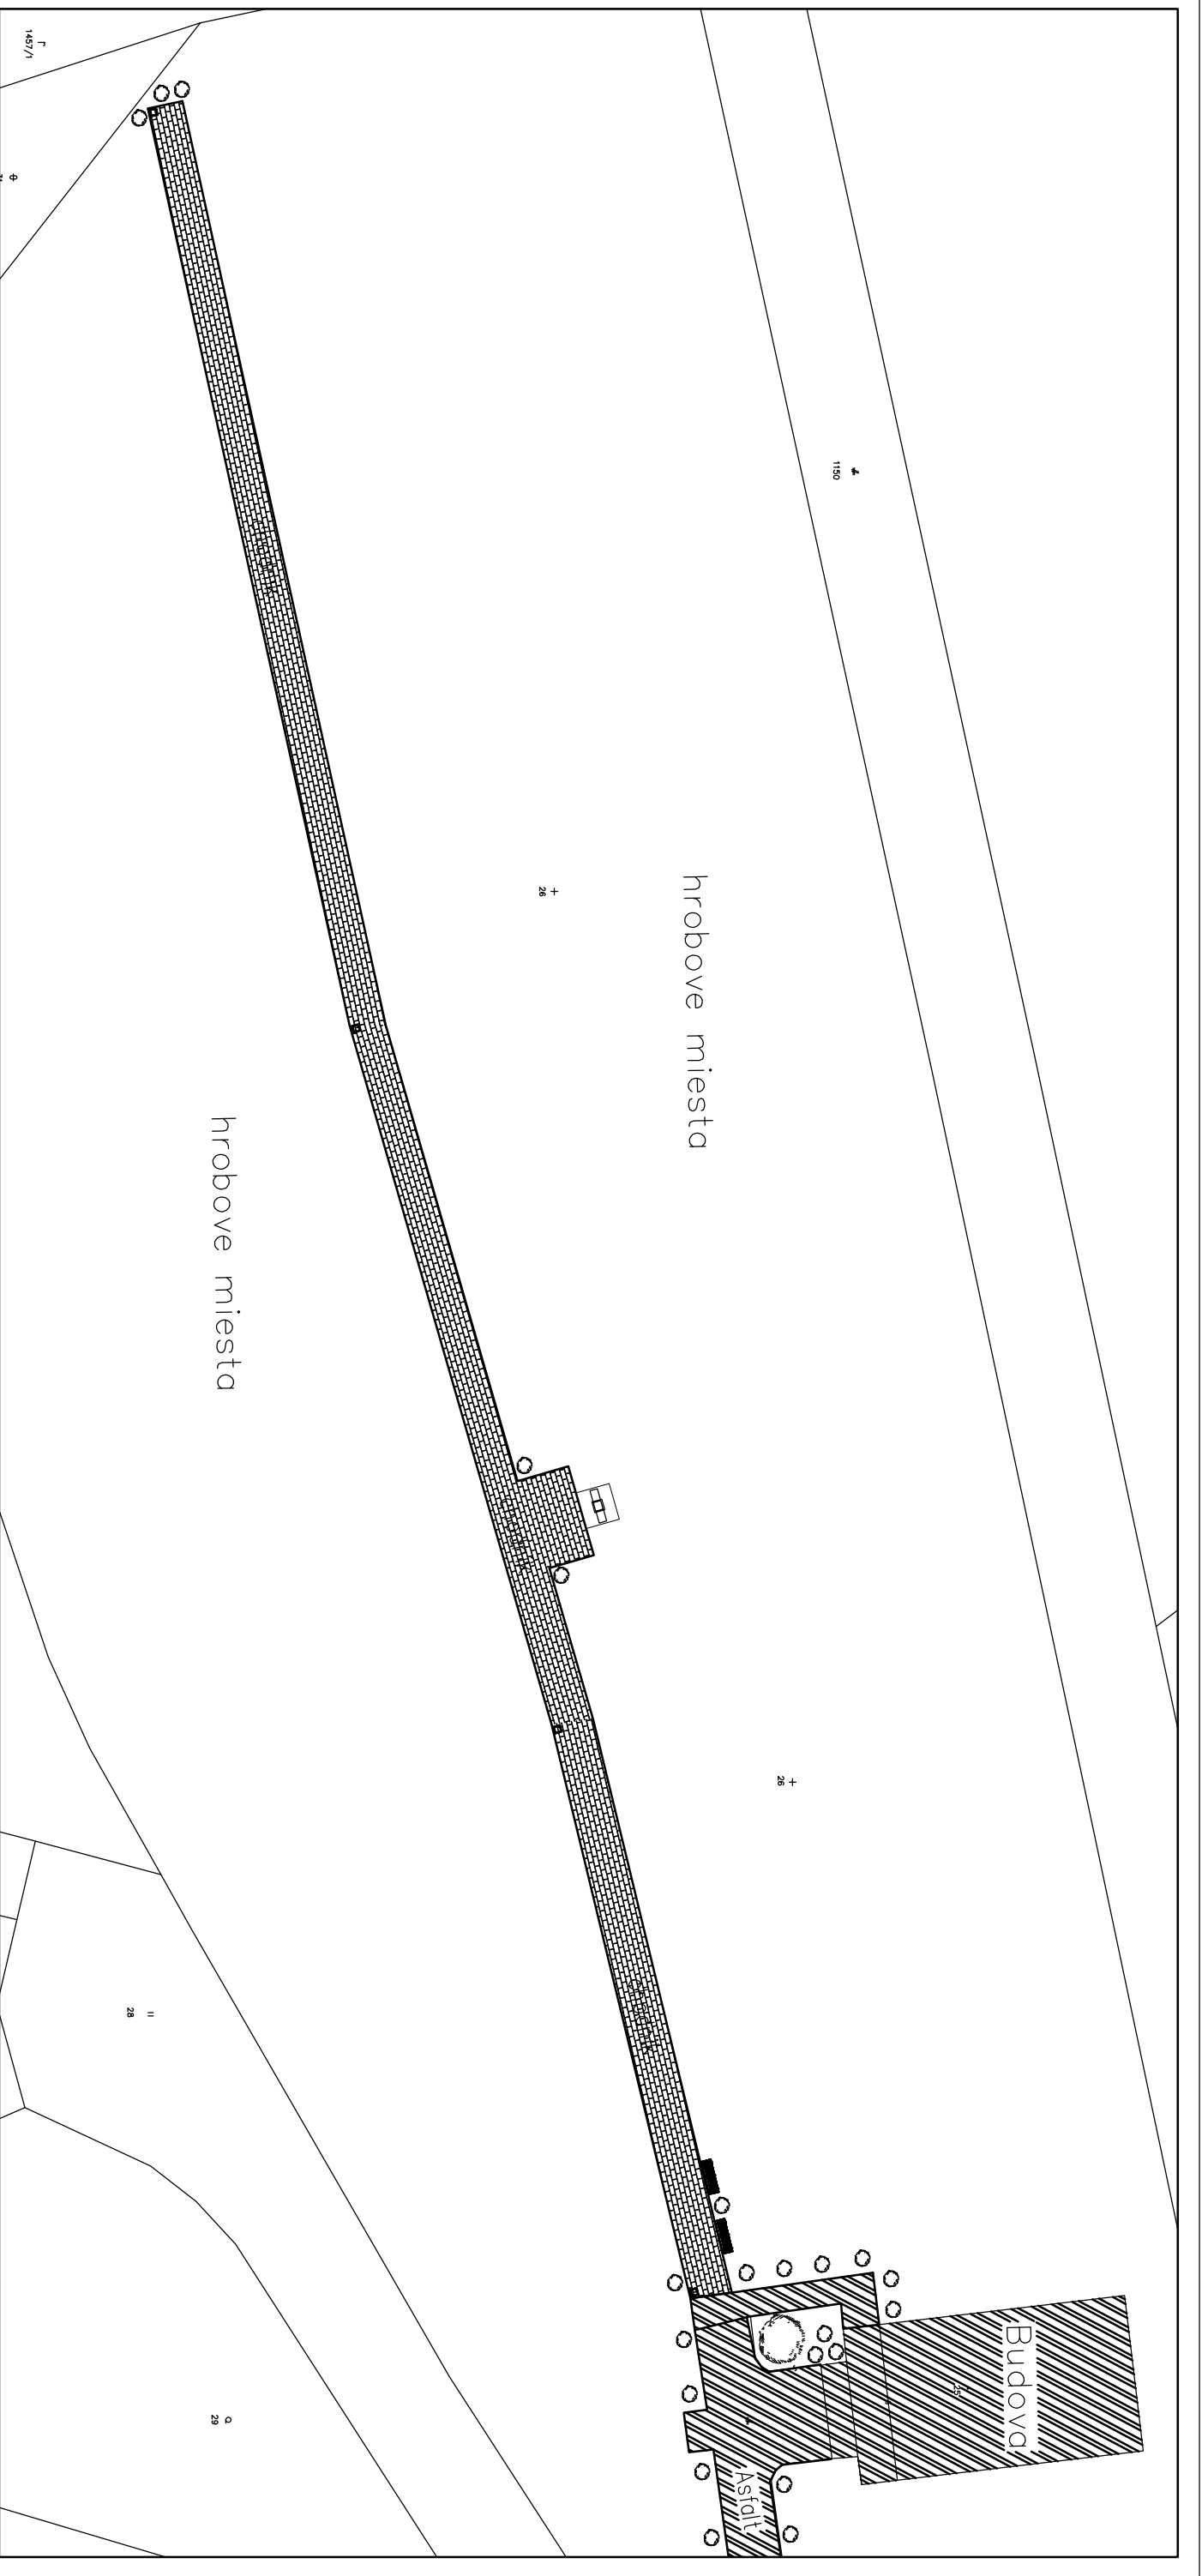


POZNÁMKA:

- Dispozičné rozmietrenie vegetačných prvkov nie je navrhnuté fixne a teda je možné ho pozmeniť podľa vlastného uváženia.

LEGENDA MIESTNOSTÍ:


Č.M.	NÁZOV MIESTNOSTI	PLOCHA (m ²)
1.1	CHODNIK	292,96

LEGENDA ZARIADENIA:

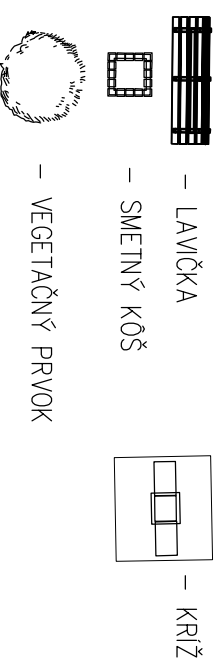


POZNÁMKA:

Projekt je vypracovaný pre stavebné povolenie a nenahrádza realizačný projekt!!!

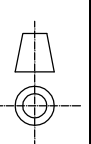
ZODP. PROJEKTANT	VYPRACOVAV	KRESIL		KONSTRUKT STIEEL.s.r.o. Režisová č.51 Brezno 977 01 IČ. 048/6115400	FORMÁT 2x44
Ing. P.Saboka	Ing. A.Rosik	Lucas Murín			
INVESTOR:	Obecný úrad Boouň, Hlavná 279/43, 976 64 Boouň		DATAUM	Marec 2019	
STAVBA:	Chodník (novostavba)		STUPEŇ PROJEKTU	PROJEKT PRE STAVEBNÉ POUVOLENIE	
OBSAH:	Výkres vybavenia spevnenej plochy		Č.ZAKAZKY		
			Č.KÓPIE		
			MERITKO	1:200	ČÍS.VÝKRESU
					4.

Priečny rez C-C

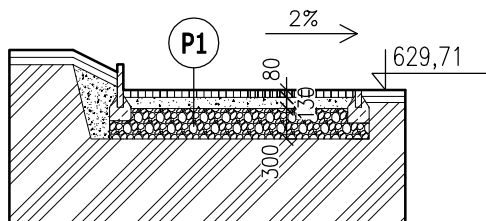


Priečne rezy

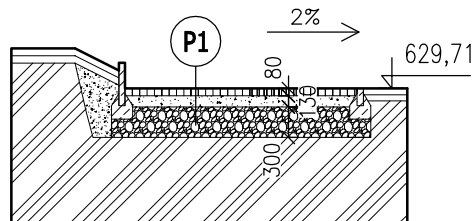



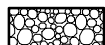
Priečny rez B-B


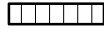


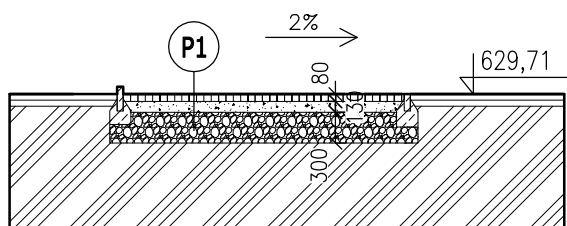
Priečny rez A-A



LEGENDA MATERIÁLOV:

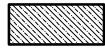
-  - RASTLÝ TERÉN
-  - ŠTRKOVÝ PODSYP (zhutnený)
-  - PROSTÝ BETÓN
-  - DEBNIACE TVÁRNICE (h=300mm)
-  - ŠTRKOVÝ NÁSYP

-  - PIESKOVÝ NÁSYP POD ZÁMKOVÚ DLAŽBU (zhutnený)
-  - ZÁMKOVÁ DLAŽBA
-  - DRENÁŽ+TRATIVOD

- P1**
- ZÁMKOVÁ DLAŽBA..... hr. 80 mm
 - PIESKOVÝ NÁSYP.....hr. 30 mm
 - ZHUTNENÝ ŠTRKOVÝ NÁSYP.....hr. 100 mm
 - ZHUTNENÉ ŠTRKOVÉ LÓŽKOhr. 300 mm
 - RASTLÝ TERÉN

POZNÁMKA:


Projekt je vypracovaný pre stavebné povolenie a nenahrádza realizačný projekt!!!

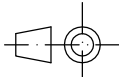ZODP.PROJEKTANT Ing. P.Sabaka	VYPRACOVAL Ing. A.Rosík 0917 281 078	KRESLIL Lucas Murín		KONSTRUKT STEEL,s.r.o. Rázusová č.51 Brezno 977 01 t.č. 048/6115400
INVESTOR: Obecný úrad Bacúch, Hlavná 279/43, 976 64 Bacúch			FORMÁT A4	
STAVBA: Chodník (novostavba)			DÁTUM Marec 2020	PROJEKT PRE STAVEBNÉ POVOLENIE
OBSAH: Vzorové priečne rezy			Č.ZÁKAZKY	
			Č.KÓPIE	
			MERÍTKO 1:75	ČÍS.VÝKRESU 5.

DRUH POVRCHU ÚZEMIA:
KATASTRÁLNE ÚZEMIE:
OKRES:
KRAJ:

BREZNO
BANSKOBYSSTRICKÝ

TRVALÝ TRÁVMATÝ PORAST
BACÚCH

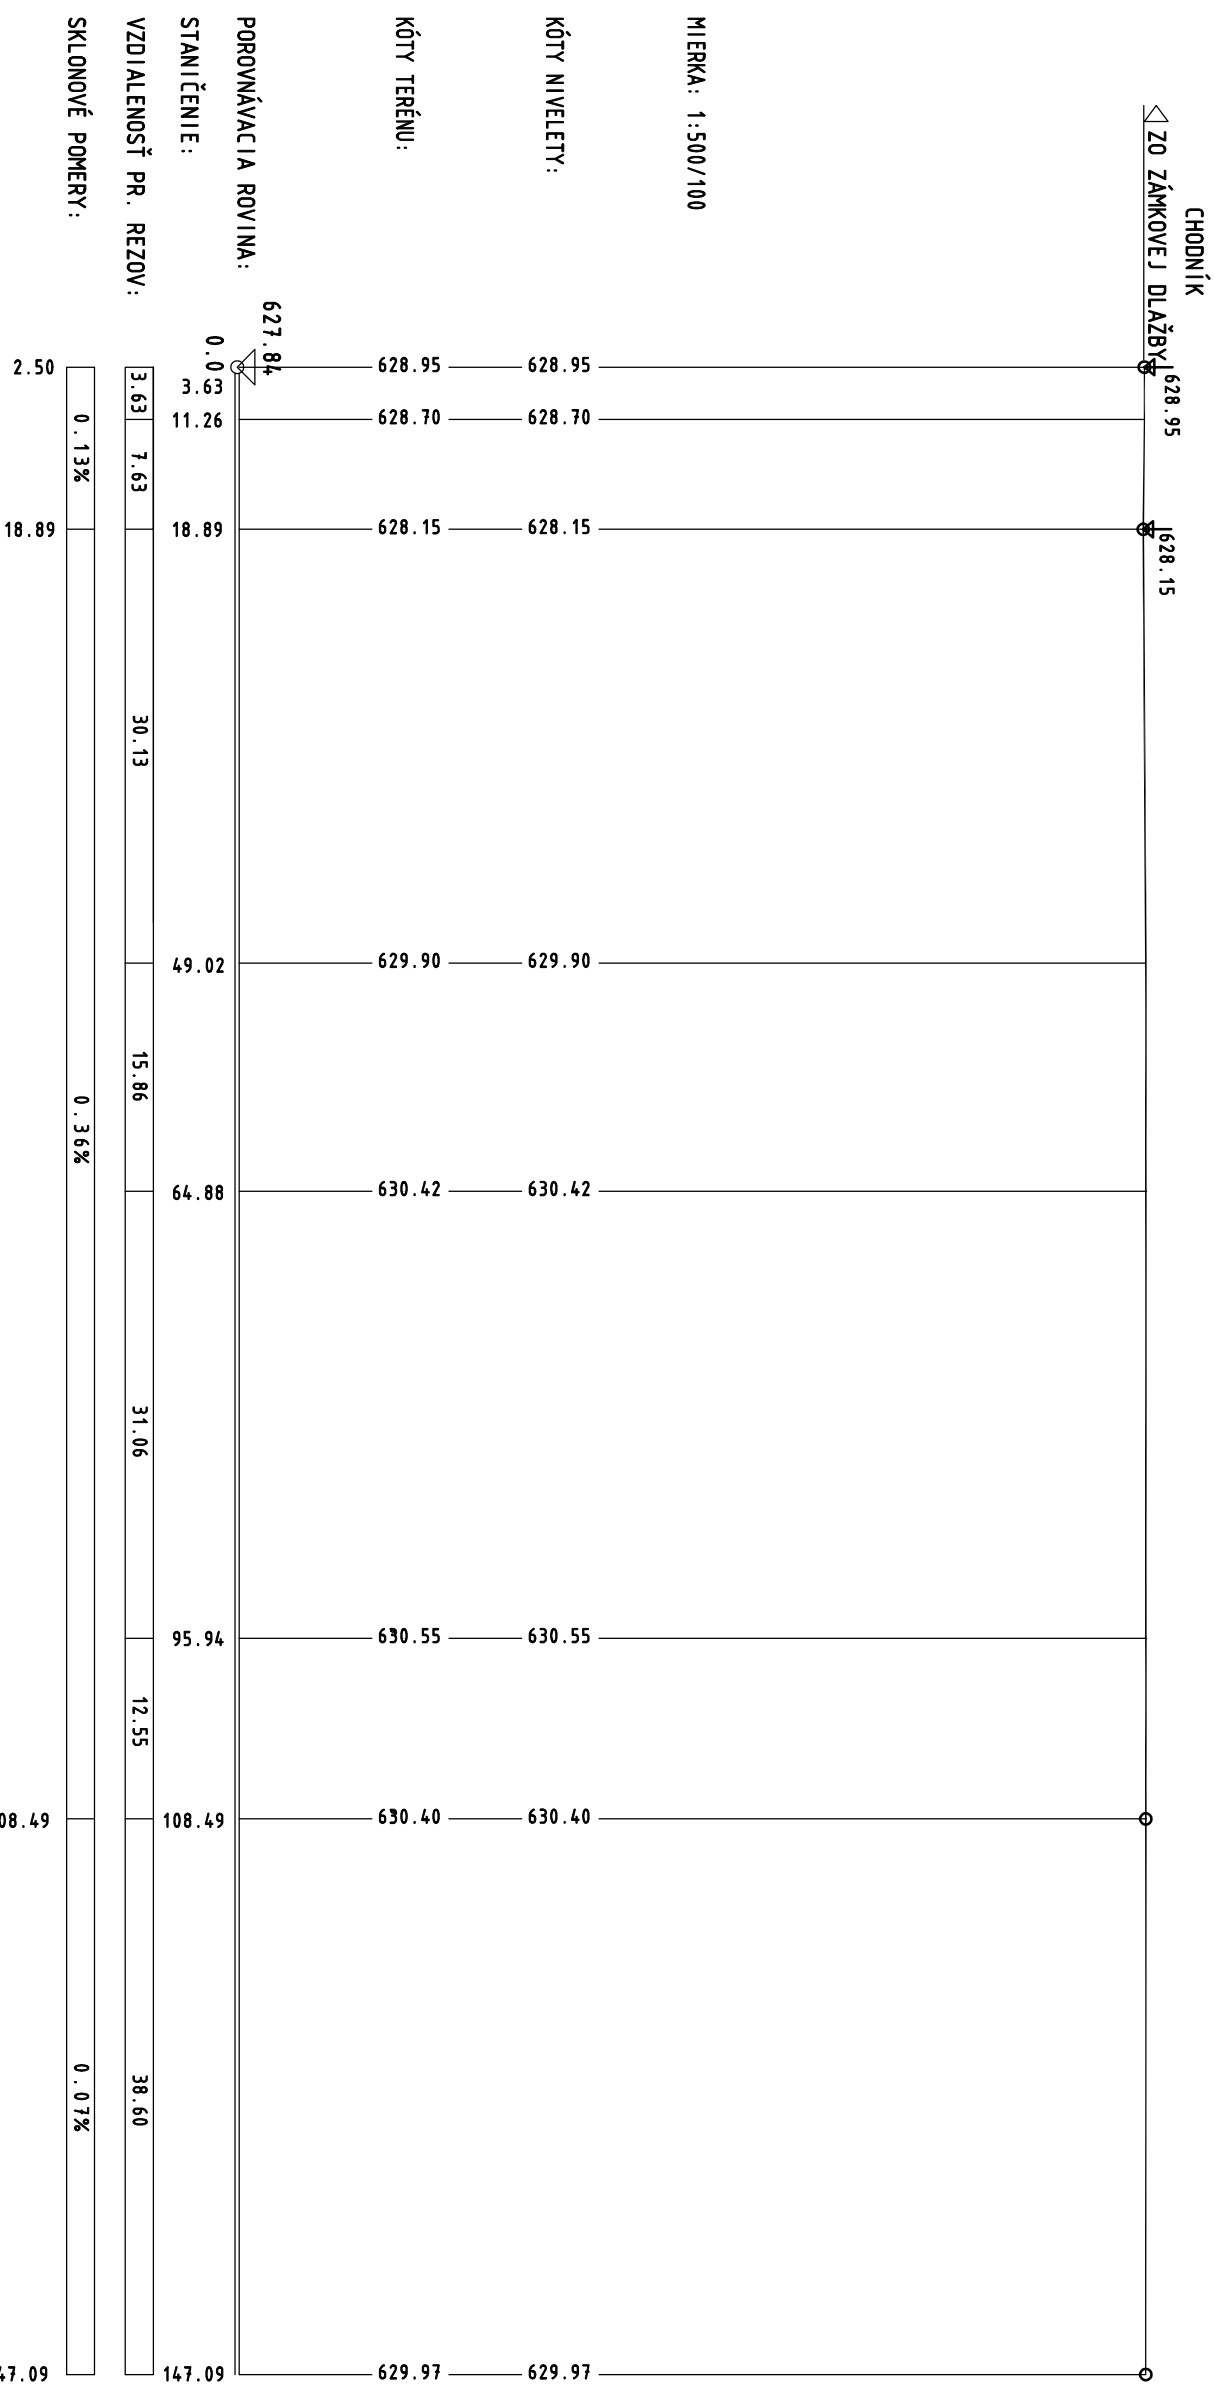

POZNÁMKA:

Projekt je vypracovaný pre stavebné povolenie a nenecháva realizáciu projektu!!!

ZODP. PROJEKTANT	VYPRACOVAL	KRESLIL	KONSTRUKT. STELS.r.o.
Ing. P. Šabka	Ing. A. Rošík	Lucas Murín	Rátusová 851 Brezno 977 01 IČ. 048/6115400
INVESTOR:	Obecný úrad Bacúch, Hlavná 279/43, 976 64 Bacúch		
STAVBA:	Chodník (novostavba)		
OBSAH:	Pozdĺžny profil		
FORMÁT	STUPEŇ PROJEKTU	PROJEKT PRE	2x44
DAŤUM	STAVBNÉ	POVOLENIE	Marc 2020
Č. ZAKAZKY	Č. KÓPIE		
MERITKO	1:200	ČÍS. VÝKRESU	6.